


Broloftet 27, 4. th

Type EP

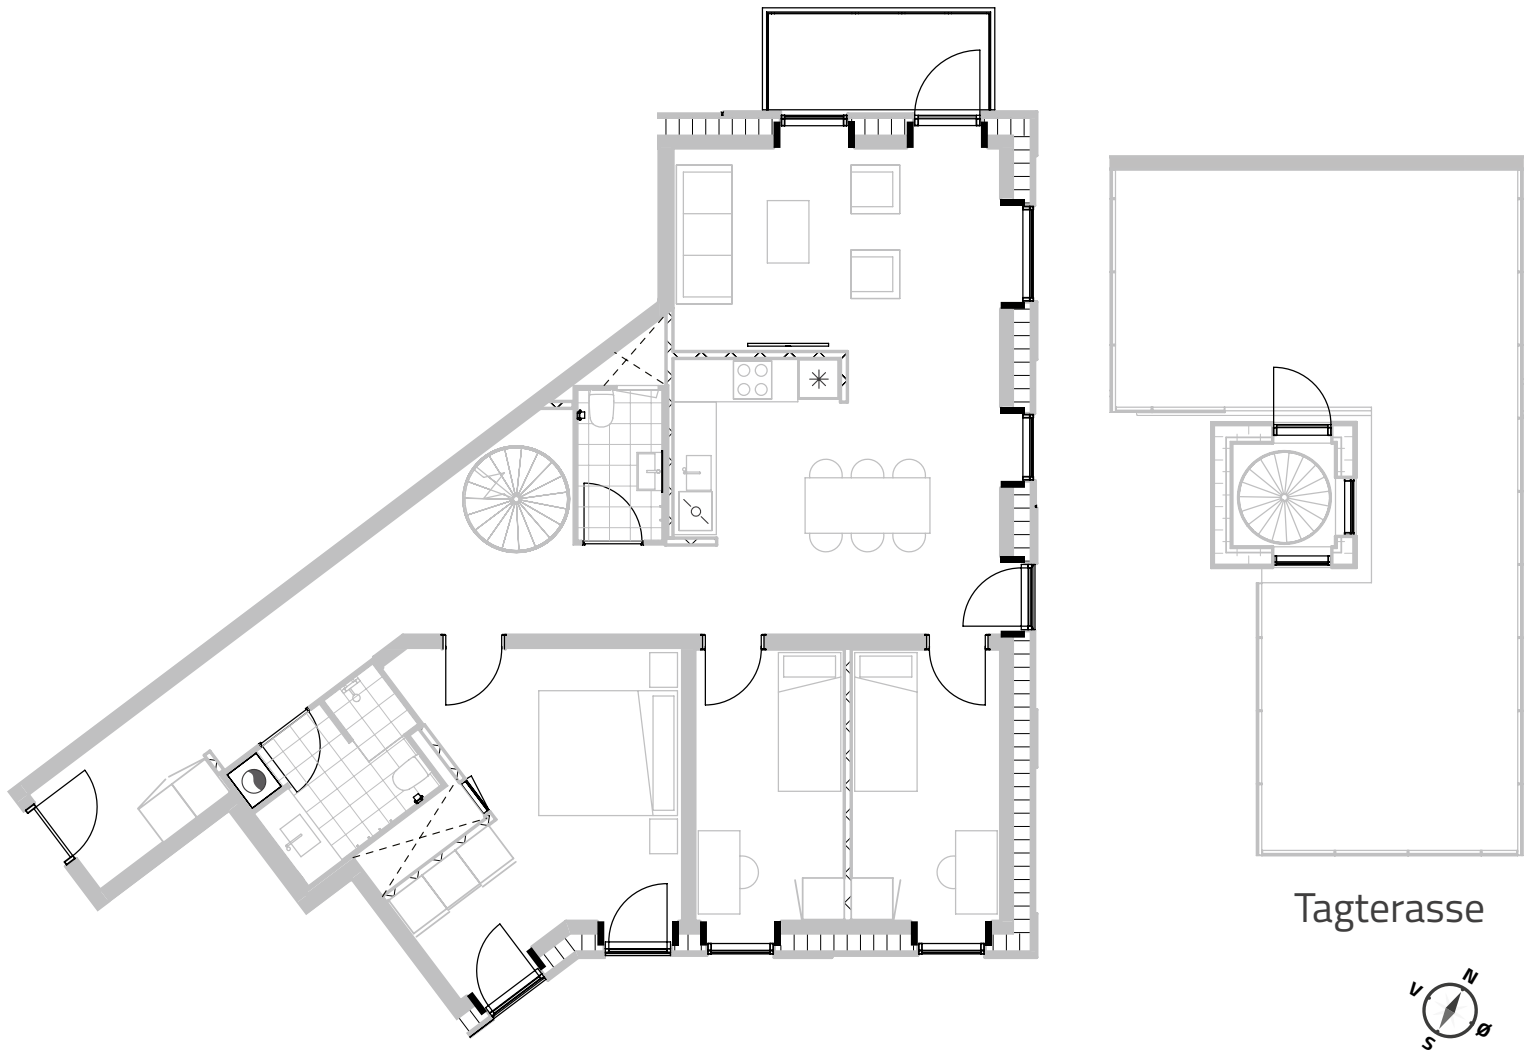

128 m²

Altan 5 m², tagterasse 53 m²

4 værelser

Samtlige plantegninger kan downloades via risskovbrynet.dk

Vejledende tegning



Køle-/fryseskab	
Kogeplade/ovn	
Teknik	
Opvaskemaskine	
Vaske- og tørremaskiner	
Altan/terrasse	1